



ESTADO DO MARANHÃO
PREFEITURA MUNICIPAL DE ESTREITO-MA
CNPJ 07.070.873/0001-10.



PROJETO DE LEI MUNICIPAL Nº 007 DE 15 DE MAIO DE 2018

Projeto Nº 007/2018 Aprovado
 Apto com Alteração Reprovado
Votos Unanidade
Em 21 / 05 / 2018
D. B. Souza

DISPÕE DA DENOMINAÇÃO DO SETOR ALPHAVILLE NESTE MUNICÍPIO DE ESTREITO -MA, E DÁ OUTRAS PROVIDENCIAS.

O PREFEITO DO MUNICÍPIO DE ESTREITO ESTADO DO MARANHÃO, no uso das atribuições legais e constitucionais, Faço saber em cumprimento ao disposto no artigo 65º da Lei Orgânica Municipal que a Câmara de Vereadores aprovou e eu sanciono e promulgo a seguinte Lei:

Art. 1.º - Fica denominado de setor Alphaville, o local descrito no mapa que é parte integrante desse projeto de lei, neste Município de Estreito-MA.


Artigo. 2º - Fica autorizado o Executivo a denominar por Placa o referido setor.

Artigo. 3º - Esta Lei entrará em vigor na data de sua publicação, revogando-se as disposições em contrário.

GABINETE DO PREFEITO MUNICIPAL DE ESTREITO-MA, AOS 15(quinze) DIAS DO MÊS DE MAIO DE 2018.

Recibido em
16.05.2018
D. B. Souza


Cícero Neco Moraes
Prefeito Municipal

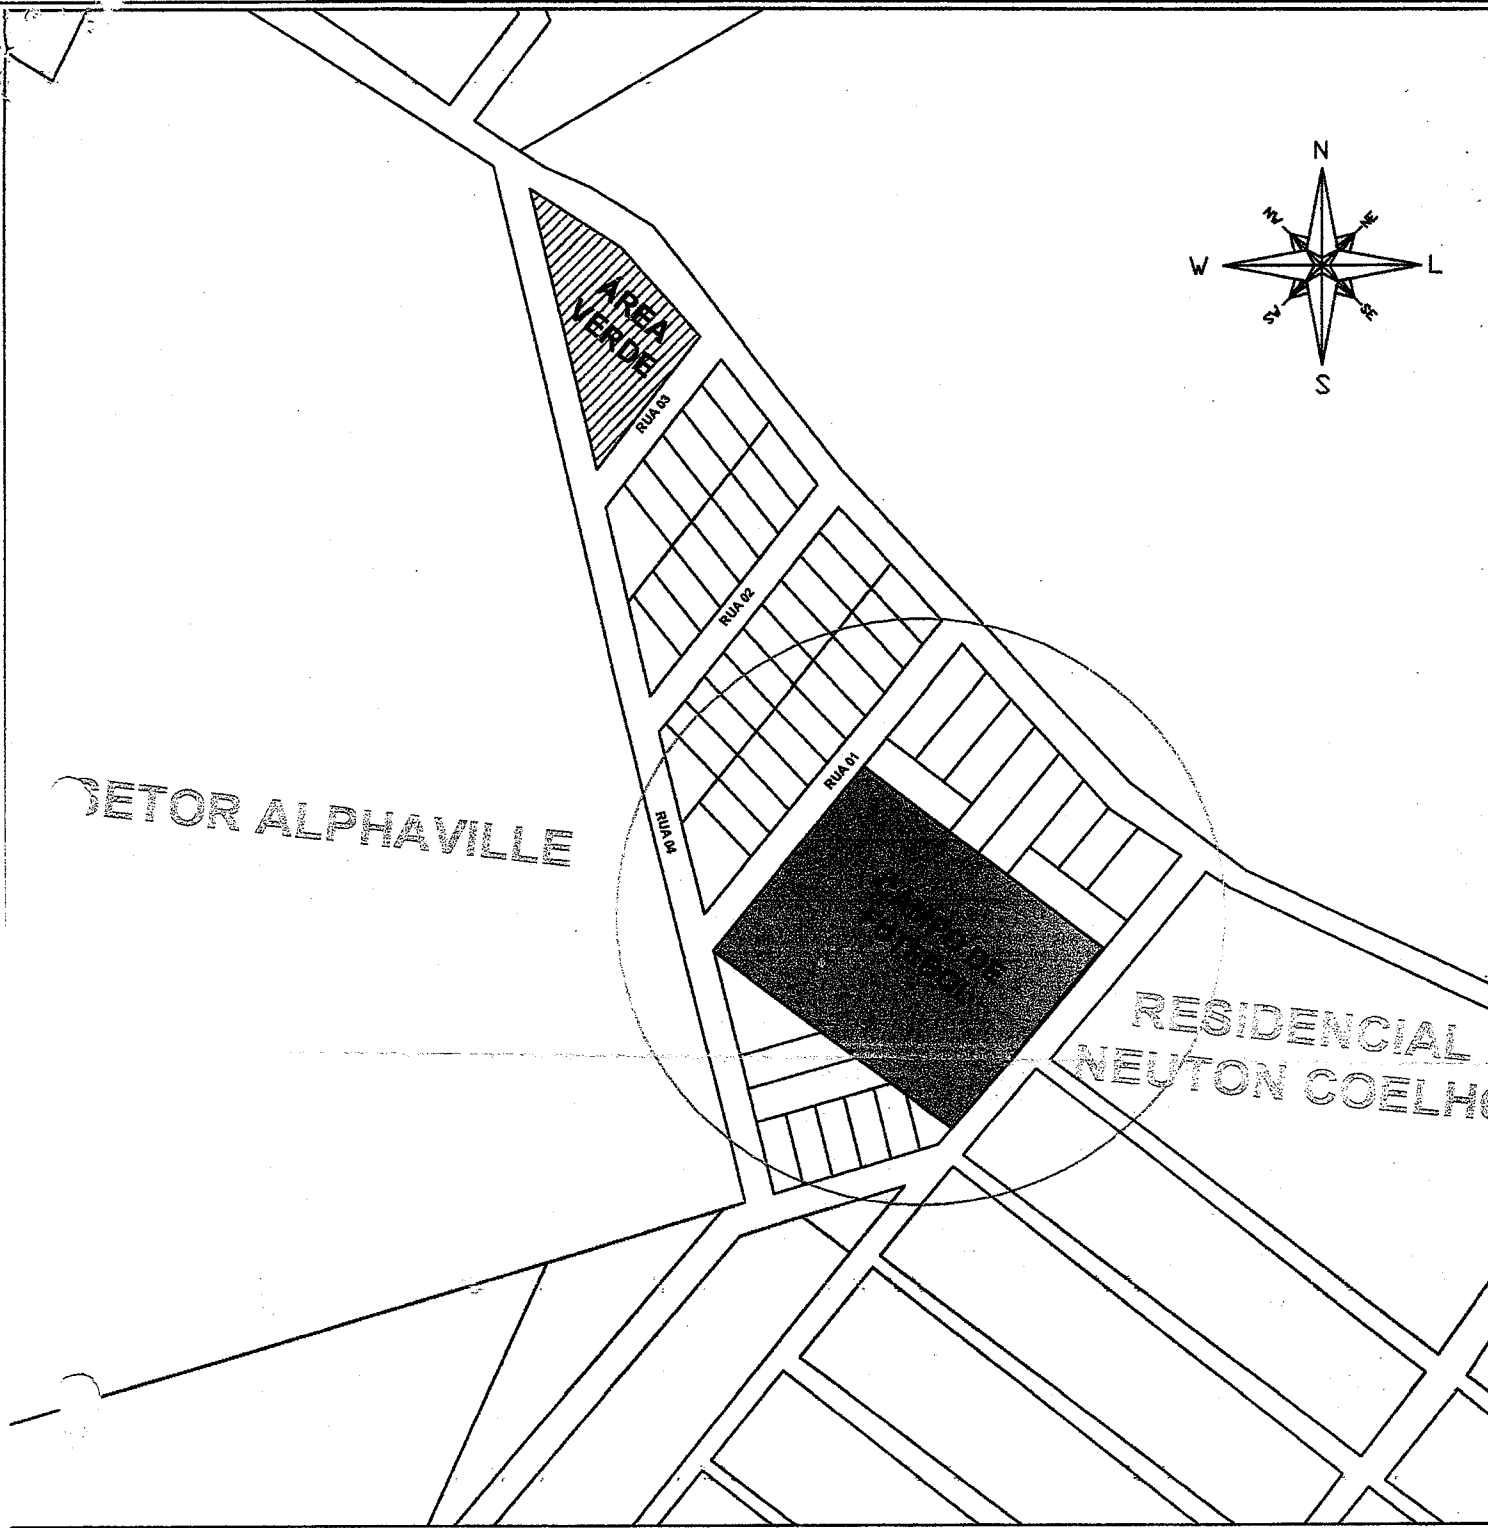

COORDENADAS GEOGRAFICAS DO CAMPO LAT 6°34'23.67"S LONG 47°25'11.63"O	PLANTA DE SITUAÇÃO DO CAMPO DE FUTEBOL		DATUM: SIRGAS 2000	ZONA: 23 M
	LOCALIDADE : SETOR ALPHAVILLE PROPRIETÁRIO : PREFEITURA MUNICIPAL DE ESTREITO		MC: 45 WGr.	PROJEÇÃO: UTM
CONVENÇÕES — Limites da Propriedade ● Pontos Coletados	MUNÍCIPIO : ESTREITO ESTADO : MARANHÃO		RESP. TÉCNICO <i>Alexandre César L. da Silva</i>	
	ÁREA M²:	PERÍMETRO(m):	<i>Alexandre César L. da Silva</i> Dir. do Dep. de Eng. Civil CREA: 180506/S-TO Portaria Nº 039/2017	
ESCALA : 1:2.500	DATA : 30/04/2018		DESENHO :	

