



ESTADO DO MARANHÃO
 PREFEITURA MUNICIPAL DE ESTREITO-MA
 CNPJ 07.070.873/0001-10



PROJETO DE LEI MUNICIPAL Nº 007 DE 15 DE MAIO DE 2018

CÂMARA MUNICIPAL DE ESTREITO-MA
 Projeto Nº 07/2018 Aprovado
 Apto com Alterção Reprovado
 Votos Unanimidade
 Em 21, 05, 2018
D. Souza
 1ª Secretária

DISPÕE DA DENOMINAÇÃO DO SETOR ALPHAVILLE NESTE MUNICÍPIO DE ESTREITO -MA, E DÁ OUTRAS PROVIDENCIAS.

O PREFEITO DO MUNICÍPIO DE ESTREITO ESTADO DO MARANHÃO, no uso das atribuições legais e constitucionais, Faço saber em cumprimento ao disposto no artigo 65º da Lei Orgânica Municipal que a Câmara de Vereadores aprovou e eu sanciono e promulgo a seguinte Lei:

Art. 1.º - Fica denominado de setor Alphaville, o local descrito no mapa que é parte integrante desse projeto de lei, neste Município de Estreito-MA.

Artigo. 2º - Fica autorizado o Executivo a denominar por Placa o referido setor.

Artigo. 3º - Esta Lei entrará em vigor na data de sua publicação, revogando-se as disposições em contrário.


GABINETE DO PREFEITO MUNICIPAL DE ESTREITO-MA, AOS 15(quinze) DIAS DO MÊS DE MAIO DE 2018.

Recebido em:
 16.05.2018
 D. Souza

Cícero Neco Moraes
 Prefeito Municipal

Avenida Chico Brito, 902, Centro, CEP: 65.975-000, telefone (99) 3531-7854.
 E-mail: prefeito@estreito.ma.gov.br

Recebido em:
 21.05.18

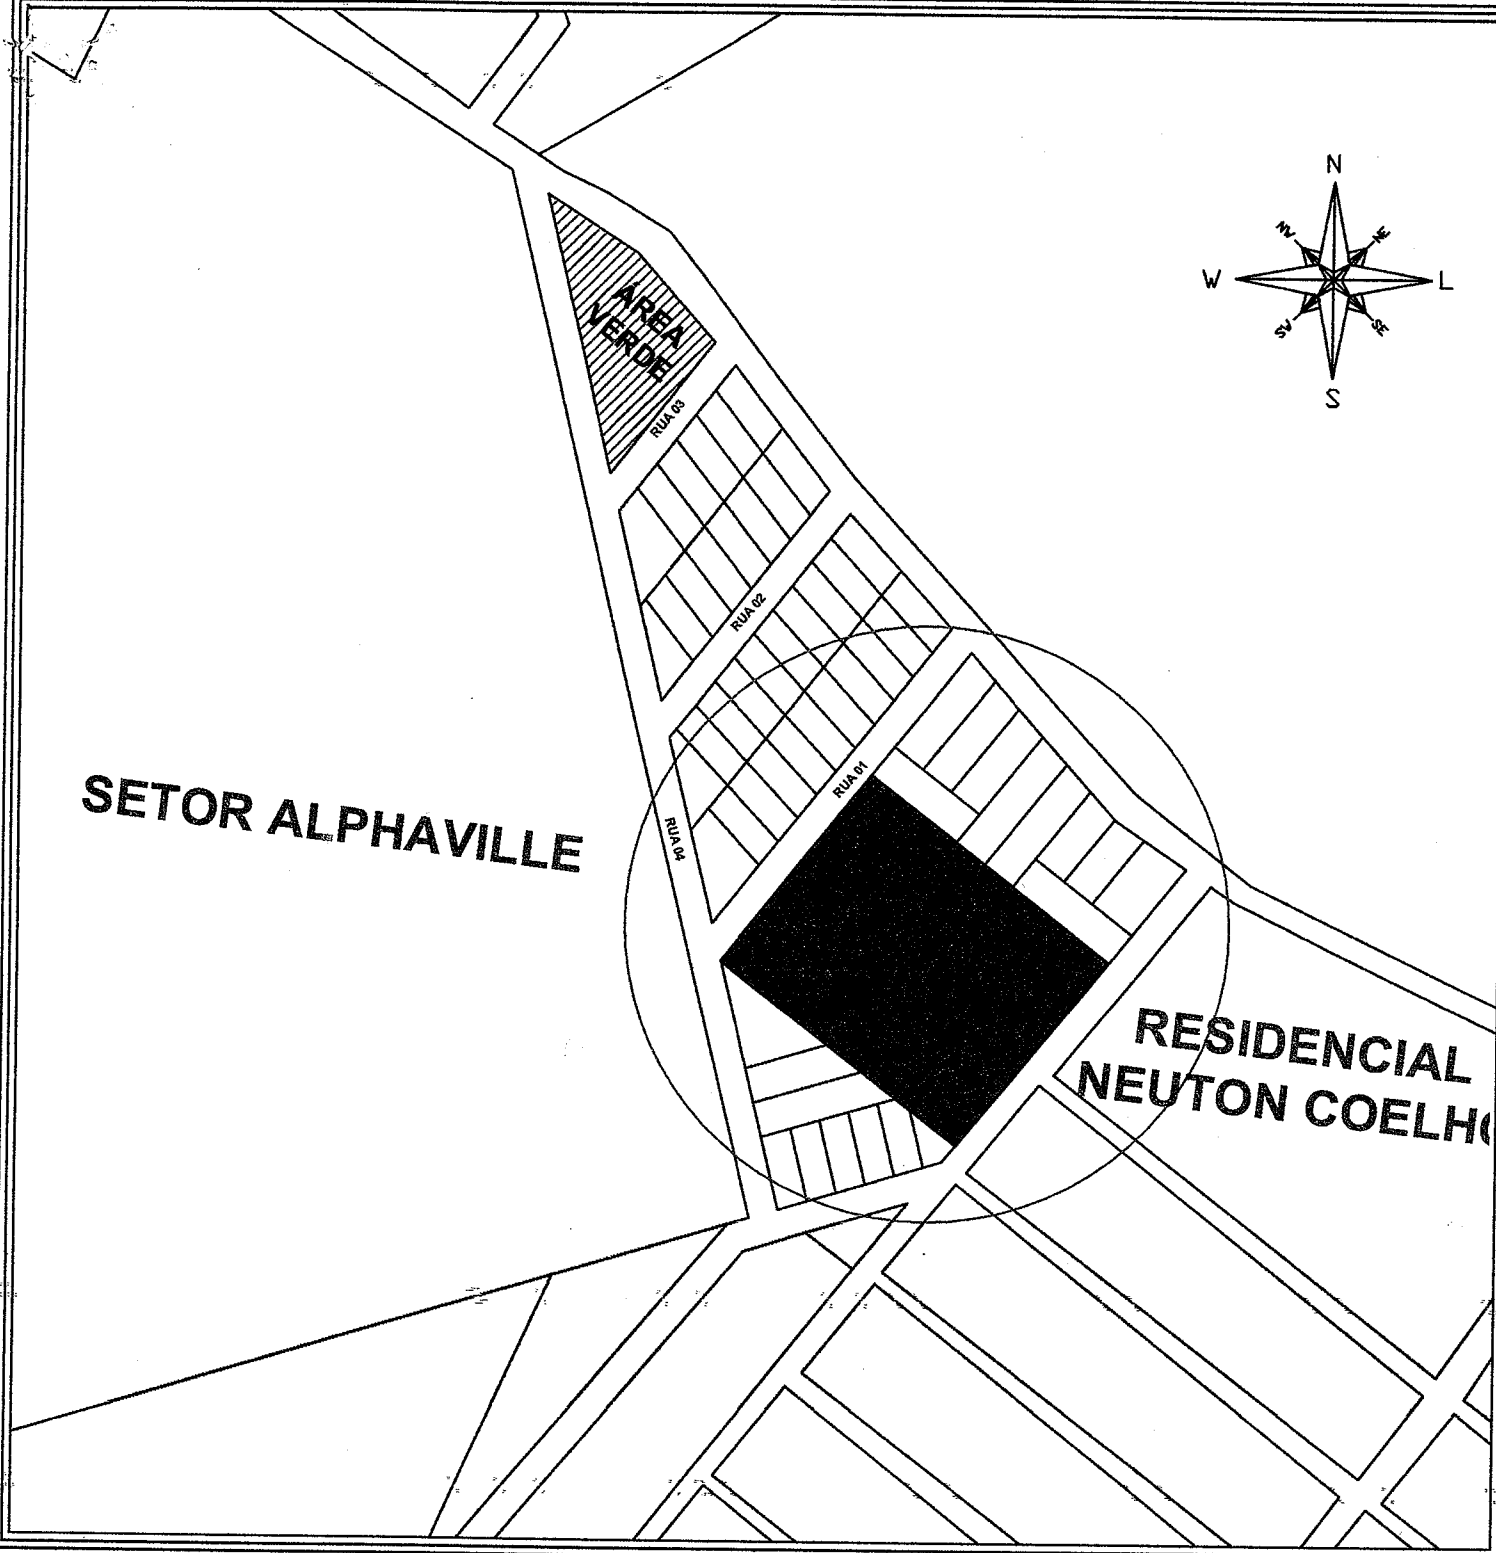

SETOR ALPHAVILLE

**RESIDENCIAL
NEUTON COELHO**

**COORDENADAS GEOGRAFICAS
DO CAMPO**
LAT 6°34'23.67"S
LONG 47°25'11.63"O

**PLANTA DE SITUAÇÃO DO
CAMPO DE FUTEBOL**

DATUM:
SIRGAS
2000

ZONA:
23 M

CONVENÇÕES
— Limites da Propriedade
• Pontos Coletados

LOCALIDADE : SETOR ALPHAVILLE
PROPRIETÁRIO : PREFEITURA MUNICIPAL DE ESTREITO

MC:
45 WGr.

PROJEÇÃO:
UTM

MUNÍCIPIO : ESTREITO
ESTADO : MARANHÃO

RESP. TÉCNICO
Alexandre César L. da Silva



ÁREA M²: _____ **PERÍMETRO(m):** _____

Alexandre César L. da Silva
Dir. do Dep. de Eng. Civil
CREA: 180508/S-TO
Carteira Nº 039/2017

ESCALA :
1:2.500

DATA :
30/04/2018

DESENHO :