



Estado do Maranhão

Prefeitura Municipal de Estreito

PROJETO DE LEI Nº 07/85.

Estreito, 13 de novembro de 1.985.

AUTORIZA O PODER EXECUTIVO A EFETUAR A DOAÇÃO DE UMA ÁREA PARA CONSTRUÇÃO DA IGREJA EVANGÉLICA, ASSEMBLEIA DE DEUS.

O Prefeito Municipal de Estreito, Estado do Maranhão, Cidadão: VALMIR SIEBRA VILAR, faço saber, que a Câmara Municipal de Estreito, Estado do Maranhão, aprovou e Eu sanciono a seguinte Lei.

Art. 1º - Fica o PODER EXECUTIVO, autorizado a proceder a doação, de uma área de terreno de 14,400 m², para construção de um Templo para Culto e residência Pastoral daquela Congregação Evangélica.

Art. 2º - A referida área pertence ao Patrimônio Público Municipal. Está localizada no Bairro Passagem da Volta e estar conforme a planta e memorial descritivo, que segue em anexo.

Art. 3º - O terreno a ser doado, reverterá ao Patrimônio Público Municipal, dentro de um (01) ano, contando da data da aprovação, desta Lei, caso não forem cumpridas a finalidade de doação.

Art. 4º - Esta Lei entrará em vigor, a partir da data de sua publicação. Revogadas as disposições em contrário.

GABINETE DO PREFEITO MUNICIPAL
ESTADO DO MARANHÃO.

Prefeitura Municipal de Estreito - Maranhão

Valmir Siebra Vilar

Valmir Siebra Vilar
Prefeito Municipal
CPF 012728963-15

*Recebido, 18 de novembro de 1985 -
Lucasio Abram, Vereador Presidente*

M E M O R I A L D E S C R I T I V O

IMÓVEL : PARTE DESMEMBRADA DA GLEBA "POVOADO ESTREITO" DA
FAZENDA ESTREITO:
MUNICIPIO : ESTREITO
ESTADO : MARANHÃO
AREA : 1.44,00 ha. = a 14.400 M².
PROPRIETARIO : PREFEITURA MUNICIPAL DE ESTREITO


L I M I T E S E C O N F R O N T A Ç O Ë S

Ponto de Partida: Começa o perimetro da presente area de um marco de madeira cravado junto a faixa de dominio da Rodovia B.R. 0,10 ' Estreito Carolina, e segue limitando-se com a Prefeitura Municipal de Estreito, nos rumos magneticos de 89°30' SW mede 120,00 metros, 0°30' SE' 120,00 metros, e 89°30' NE mede 120,00 metros, encontra-se a referida Rodovia, e por ela com levantamento no rumo de 0°30' NW mede 120,00 metros, ao ponto inicial, feixando o seu poligono com um total de 480,00 metros lineares.

Estreito 7 de Novembro de 1.985

José Queiroz dos Santos

JOSE QUEIROZ DOS SANTOS C.P.F. 150 152 973 00

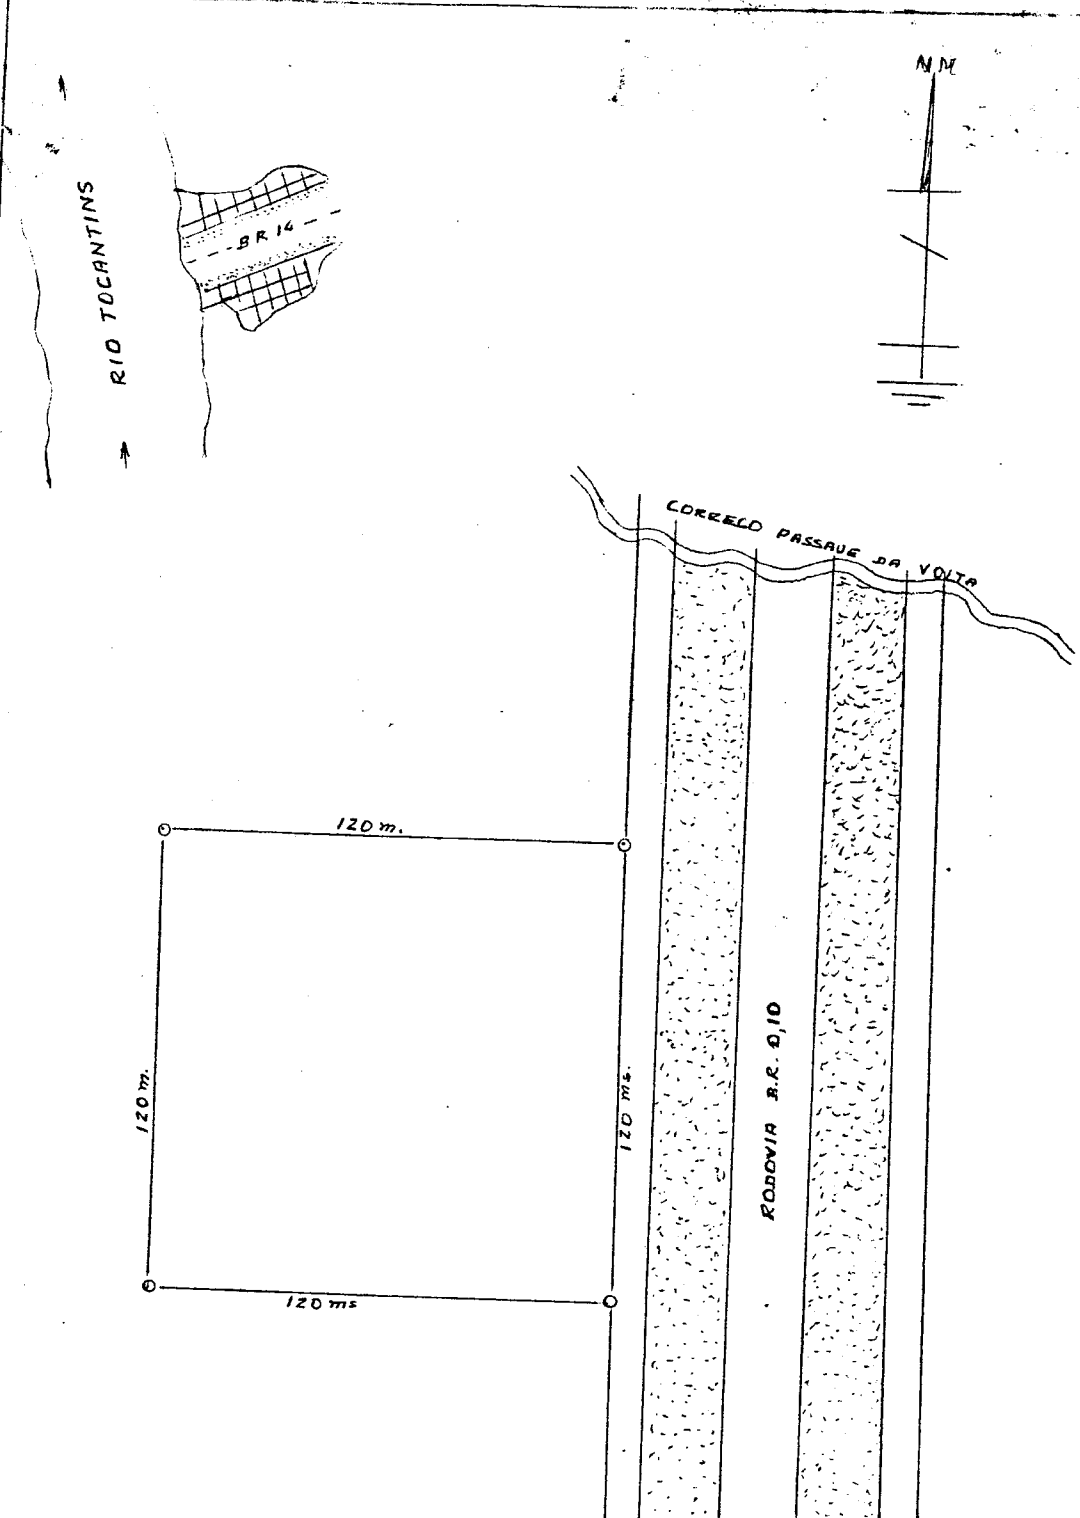

MUNICIPIO DE ESTREITO
 ESTADO DO MARANHÃO
 AREA 1,4400 Ha. = 14.400 M².
 ESC. 1:200